




## APARTAMENTY KOPERNIKA 18A

16

numer lokalu 16  
kondygnacja piętro I  
powierzchnia 46,90 m<sup>2</sup>

GRODZISK MAZOWIECKI - KOPERNIKA 18A

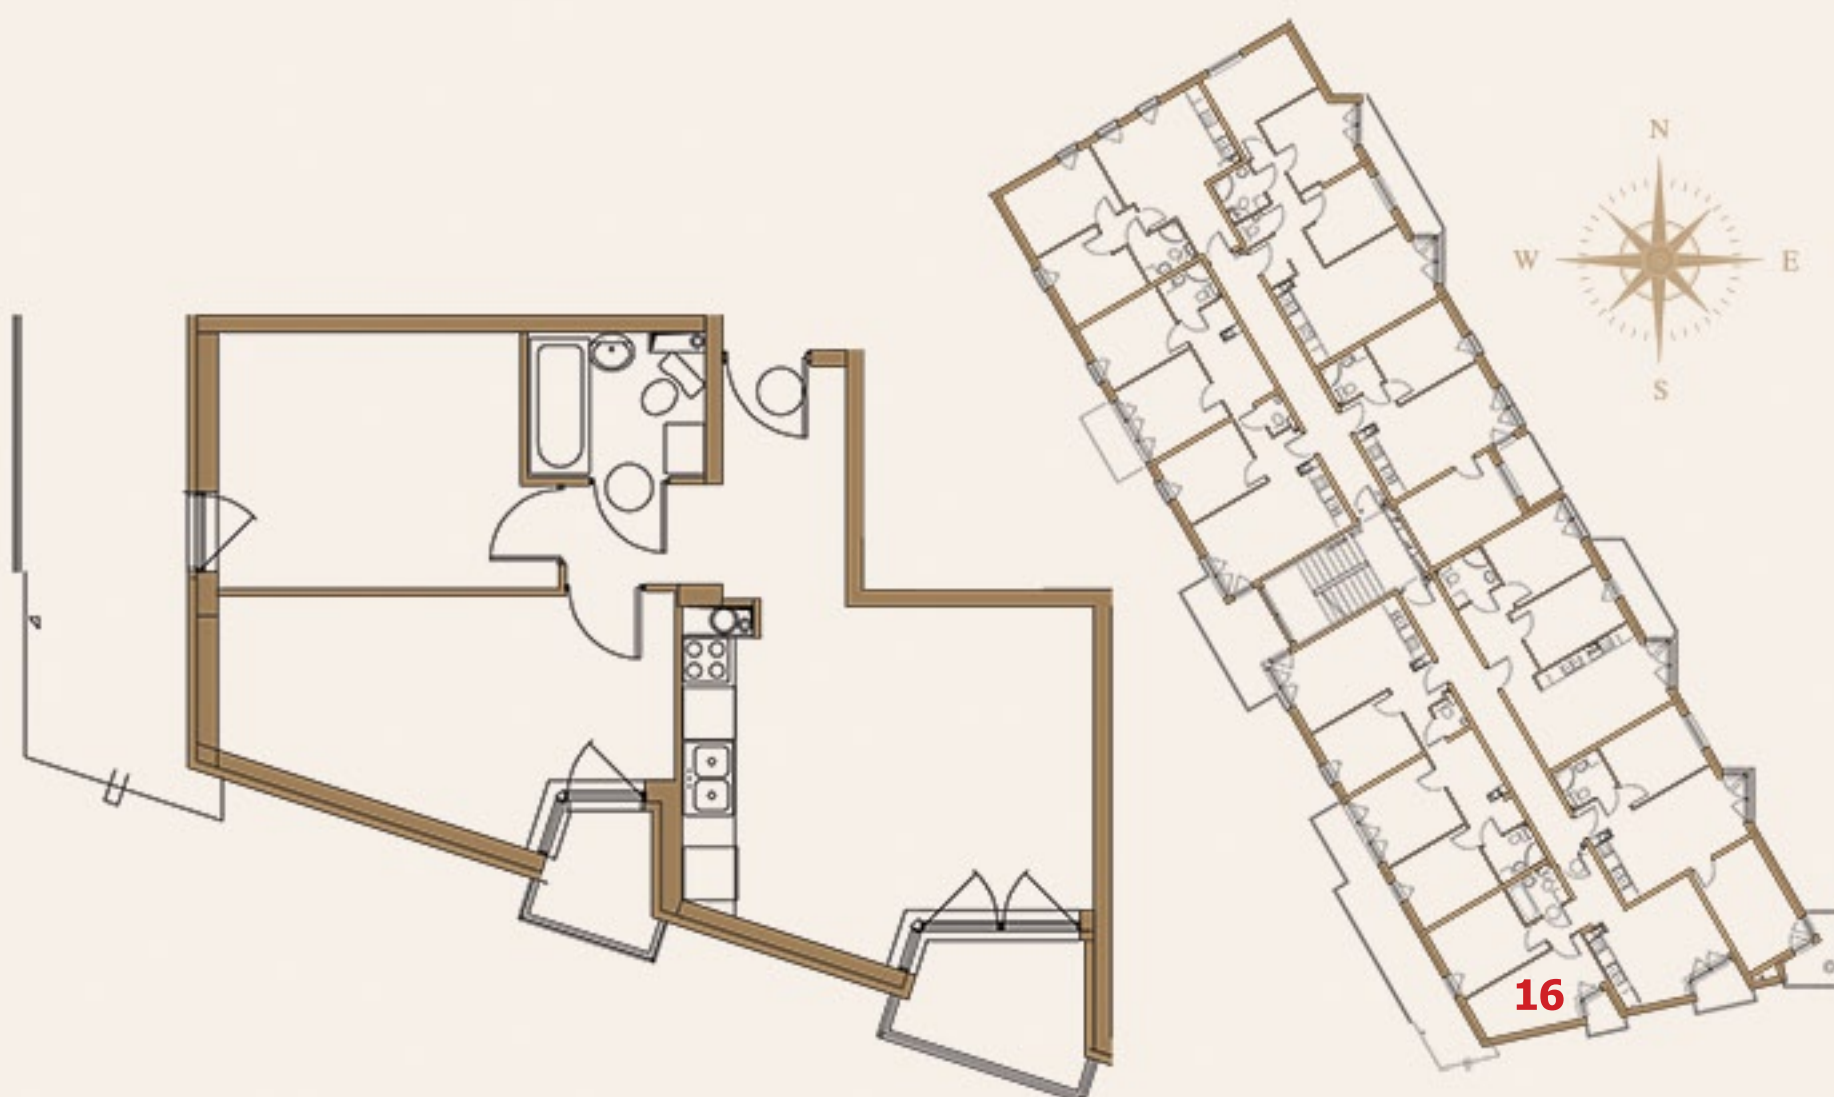

### Metraż pomieszczeń:

Przedpokój - 5,20 m<sup>2</sup>

Łazienka - 3,00 m<sup>2</sup>

Pokój - 10,40 m<sup>2</sup>

Pokój - 11,60 m<sup>2</sup>

Pokój z aneksem - 16,70 m<sup>2</sup>

#### Inwestor:

DABIS S.C. A. Pietruszka, B. i D. Szumacher  
ul. Głogowa 5/1, 05-825 Grodzisk Mazowiecki

#### Biuro obsługi:

tel. 600 700 347, 600 500 364, 600 500 236

e-mail: [biuro@bmrdom.pl](mailto:biuro@bmrdom.pl)

[www.kopernika18a.pl](http://www.kopernika18a.pl)