




## APARTAMENTY KOPERNIKA 18A

24

numer lokalu **24**  
kondygnacja **piętro II**  
powierzchnia **43,20 m<sup>2</sup>**

GRODZISK MAZOWIECKI - KOPERNIKA 18A

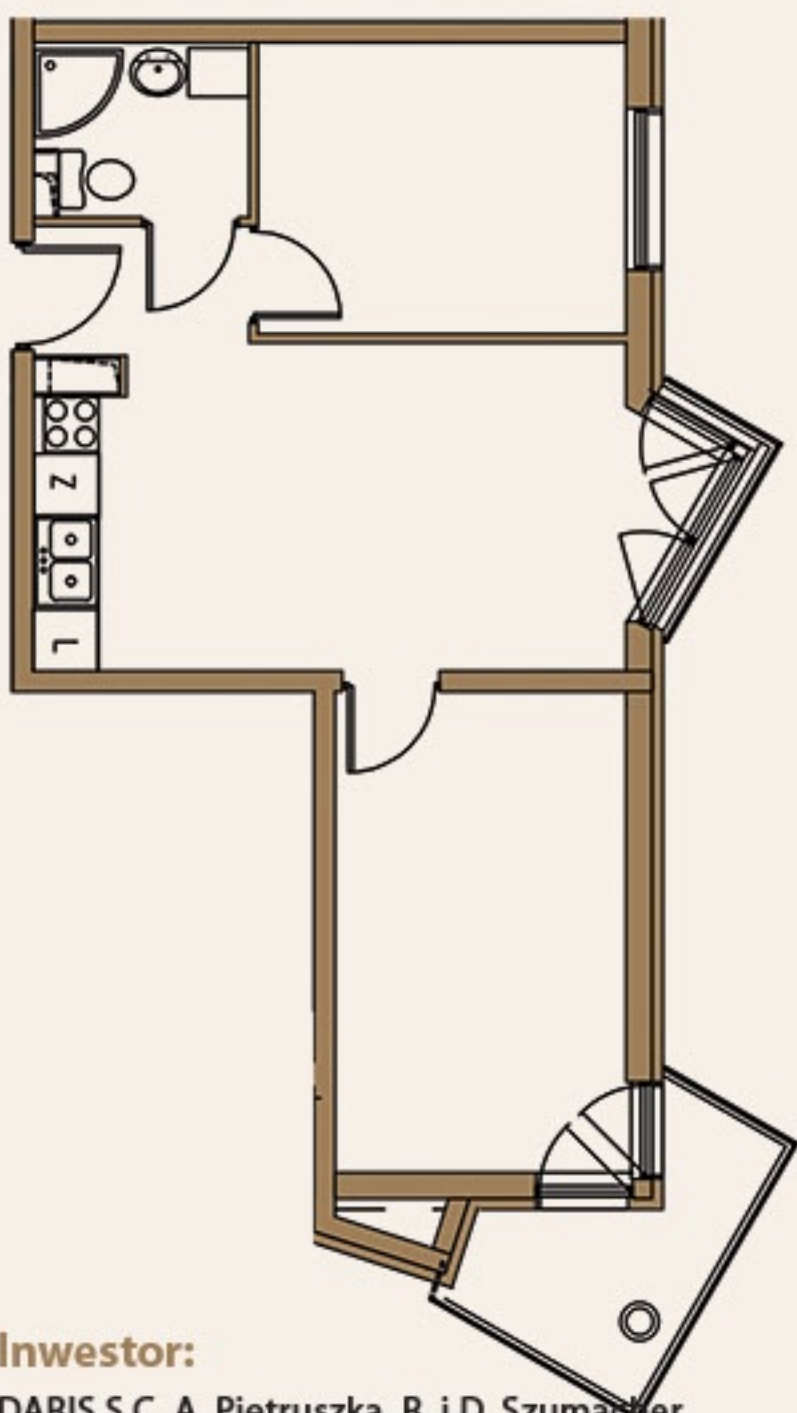

### Inwestor:

DABIS S.C. A. Pietruszka, B. i D. Szumacher  
ul. Głogowa 5/1, 05-825 Grodzisk Mazowiecki

### Biuro obsługi:

tel. **600 700 347, 600 500 364, 600 500 236**

e-mail: [biuro@bmrdom.pl](mailto:biuro@bmrdom.pl)

### Metraż pomieszczeń:

Przedpokój - 2,30 m<sup>2</sup>

Łazienka - 3,00 m<sup>2</sup>

Pokój - 9,10 m<sup>2</sup>

Pokój - 11,90 m<sup>2</sup>

Pokój z aneksem - 16,90 m<sup>2</sup>

[www.kopernika18a.pl](http://www.kopernika18a.pl)